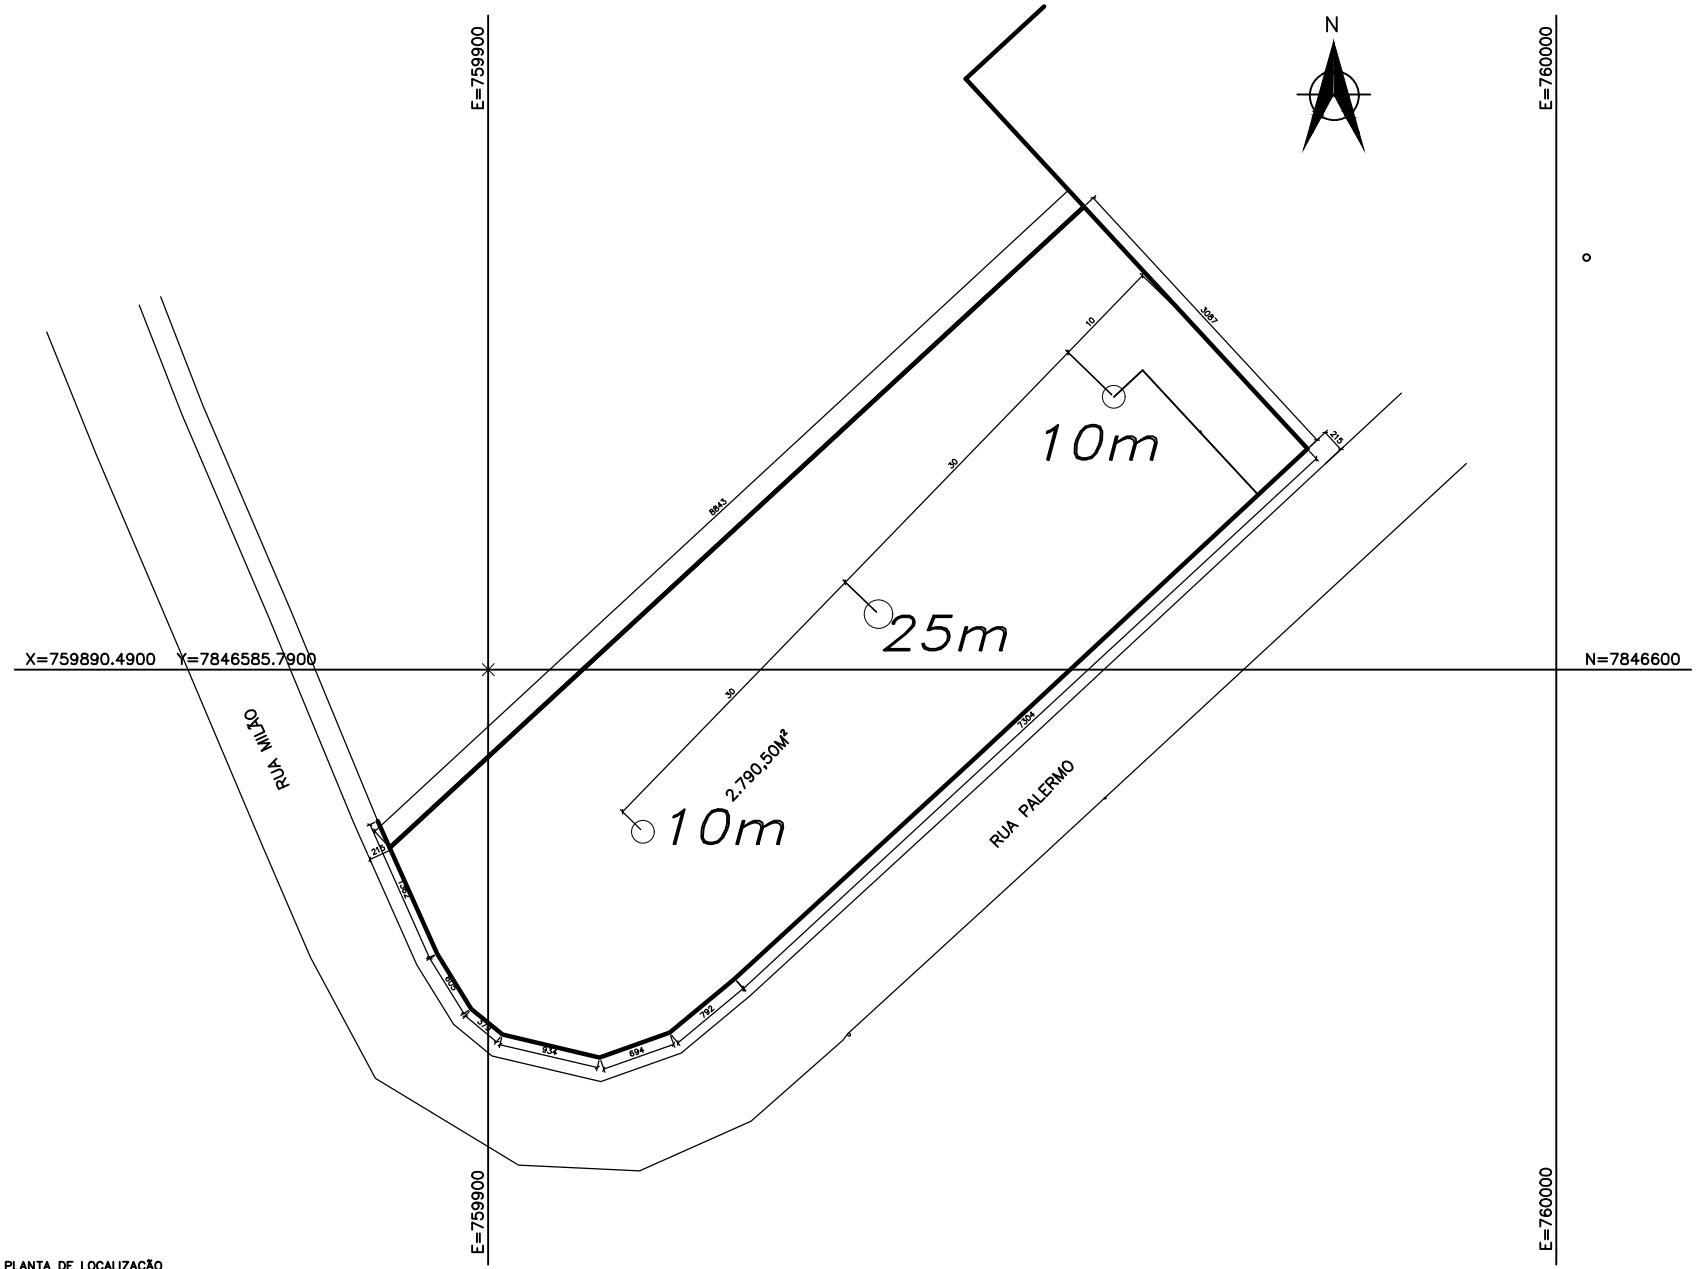


PLANTA DE LOCALIZAÇÃO
ESCALA :1/250

OBSERVAÇÕES

REVISÕES

DATA	ESPECIFICAÇÃO	ASS.

URBANOS CONSTRUTORA E INCORPORADORA LTDA - ME
Rua Geanbal, nº217, Bairro Centro Sul, Timóteo/MG
CEP-35.182-021.
CNPJ - 21.304.570/0001-70

CONSÓRCIO INTERMUNICIPAL DE SAÚDE DA MICRORREGIÃO DO VALE DO AÇO

CONSAÚDE

RUA DR. FERNANDO PINHEIRO DE ÁVILA, N. 200, BAIRRO SANTA TEREZINHA, CEP-35.171-143, CORONEL FABRICIANO/MG

PRESIDENTE: MÁRCIO LIMA DE PAULA
PRESIDENTE: MÁRCIO LIMA DE PAULA

PROJETO:

ENG. CIVIL: EDILSON L. ANDRADE
RESPONSÁVEL TÉCNICO
CREA: 76807/D MG

ENGº. CIVIL: LIZIANE C. FERREIRA ARAÚJO
RESPONSÁVEL TÉCNICO
CREA:154470/D MG

CLÍNICA CONSAUDE - HOSPITAL DIA
Rua Palermo, SN, Parque Veneza, Santana do Paraíso

PONTO DE SONDAGEM

ESCALA: INDICADA	PROJETO:	VISTO:	PRANCHA: 01/01
DESENHO: LIZIANE ARAÚJO	DATA: 02/2024	REVI: 00	

A1