



1 0 - SUBSOLO

1 : 100

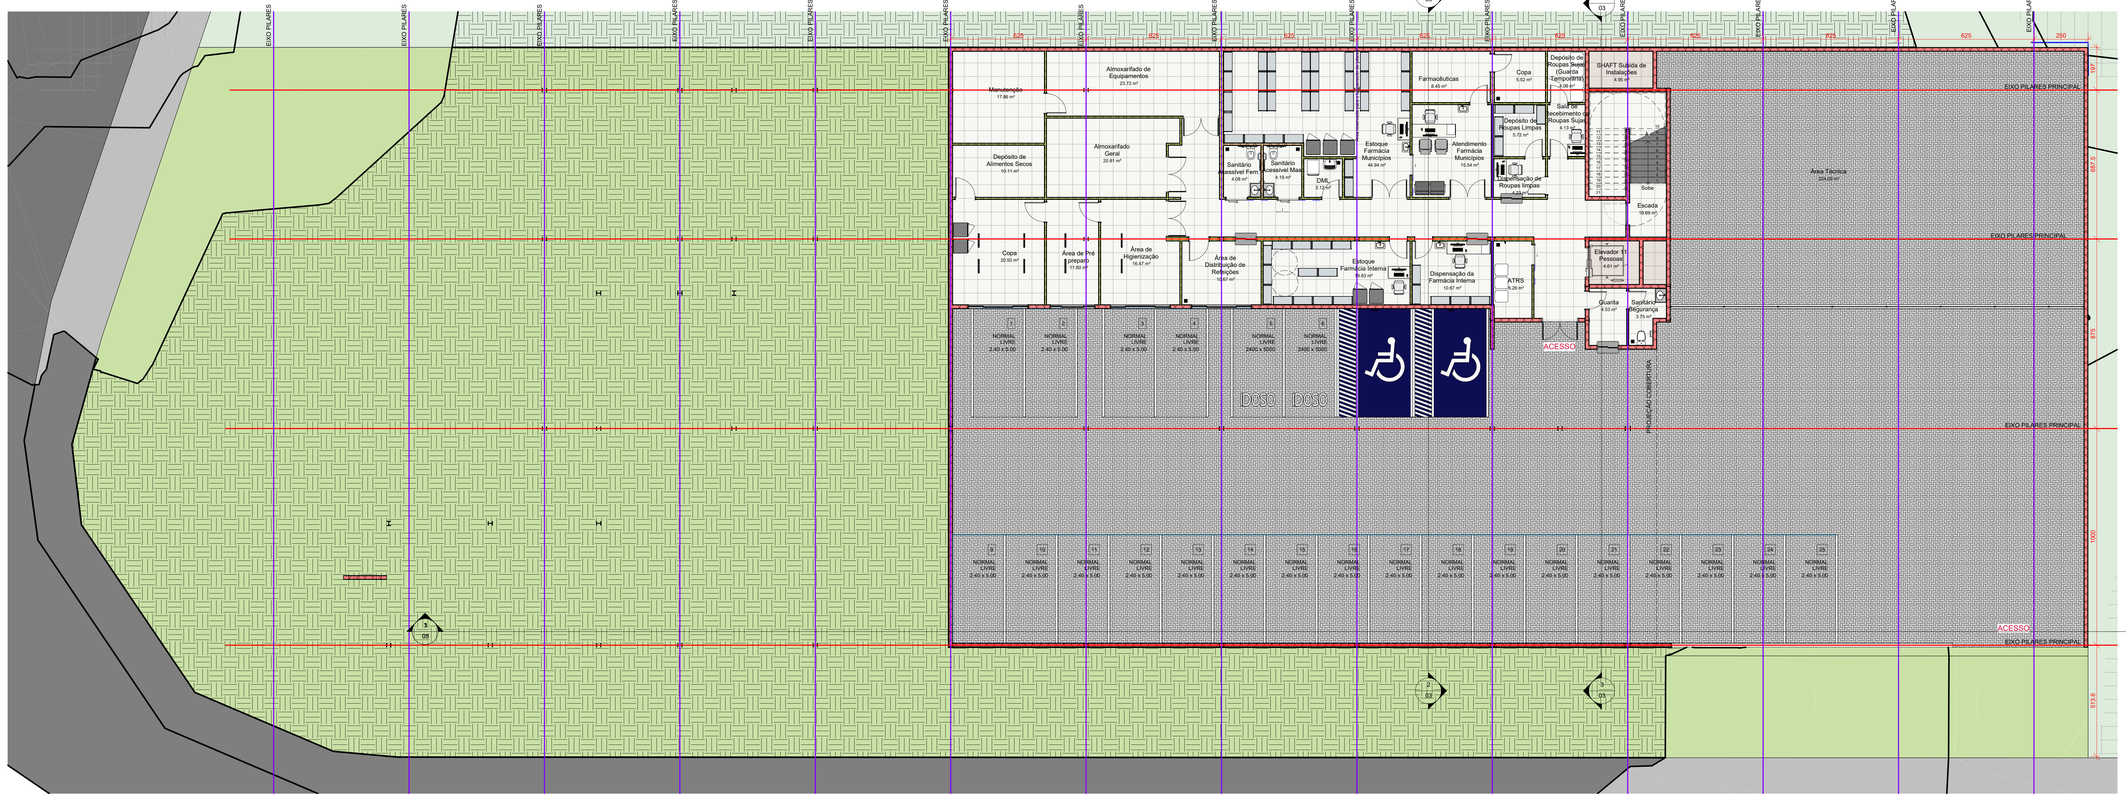


2 1 - TÉRREO

1 : 100

AUTORIA DO PROJETO LICITADO

ASSINATURA/CARIMBO

ASSINATURA/CARIMBO

ASSINATURA/CARIMBO

REGISTRO

| REVISÃO | DATA | DESCRIÇÃO |
|---|---|---|
| | | |

TÍTULO DO PROJETO

HOSPITAL-DIA SANTANA DO PARAÍSO - MG

PROPRIETÁRIO

CNPJ

ENDEREÇO

CEP 000 - SANTANA DO PARAÍSO - MG

DISCIPLINA

ARQUITETURA

PRANCHA

01 / 4

TÍTULO DA PRANCHA

Plantas Subsolo e Térreo

DESCRIÇÃO DA ETAPA


| NOME: PRANCHA - ARQUIVO | REVISÃO | UNIDADE | DATA | ESCALA |
|---|---|---|---|---|
| | V0 | | 14/09/2026 | 1 : 100 |

AUTORIA INTELECTUAL


REGISTRO

DIREITOS AUTORAIS RESERVADOR CONFORME LEGISLAÇÃO NACIONAL E INTERNACIONAL

FOLHA A0 118,90 x 84,10

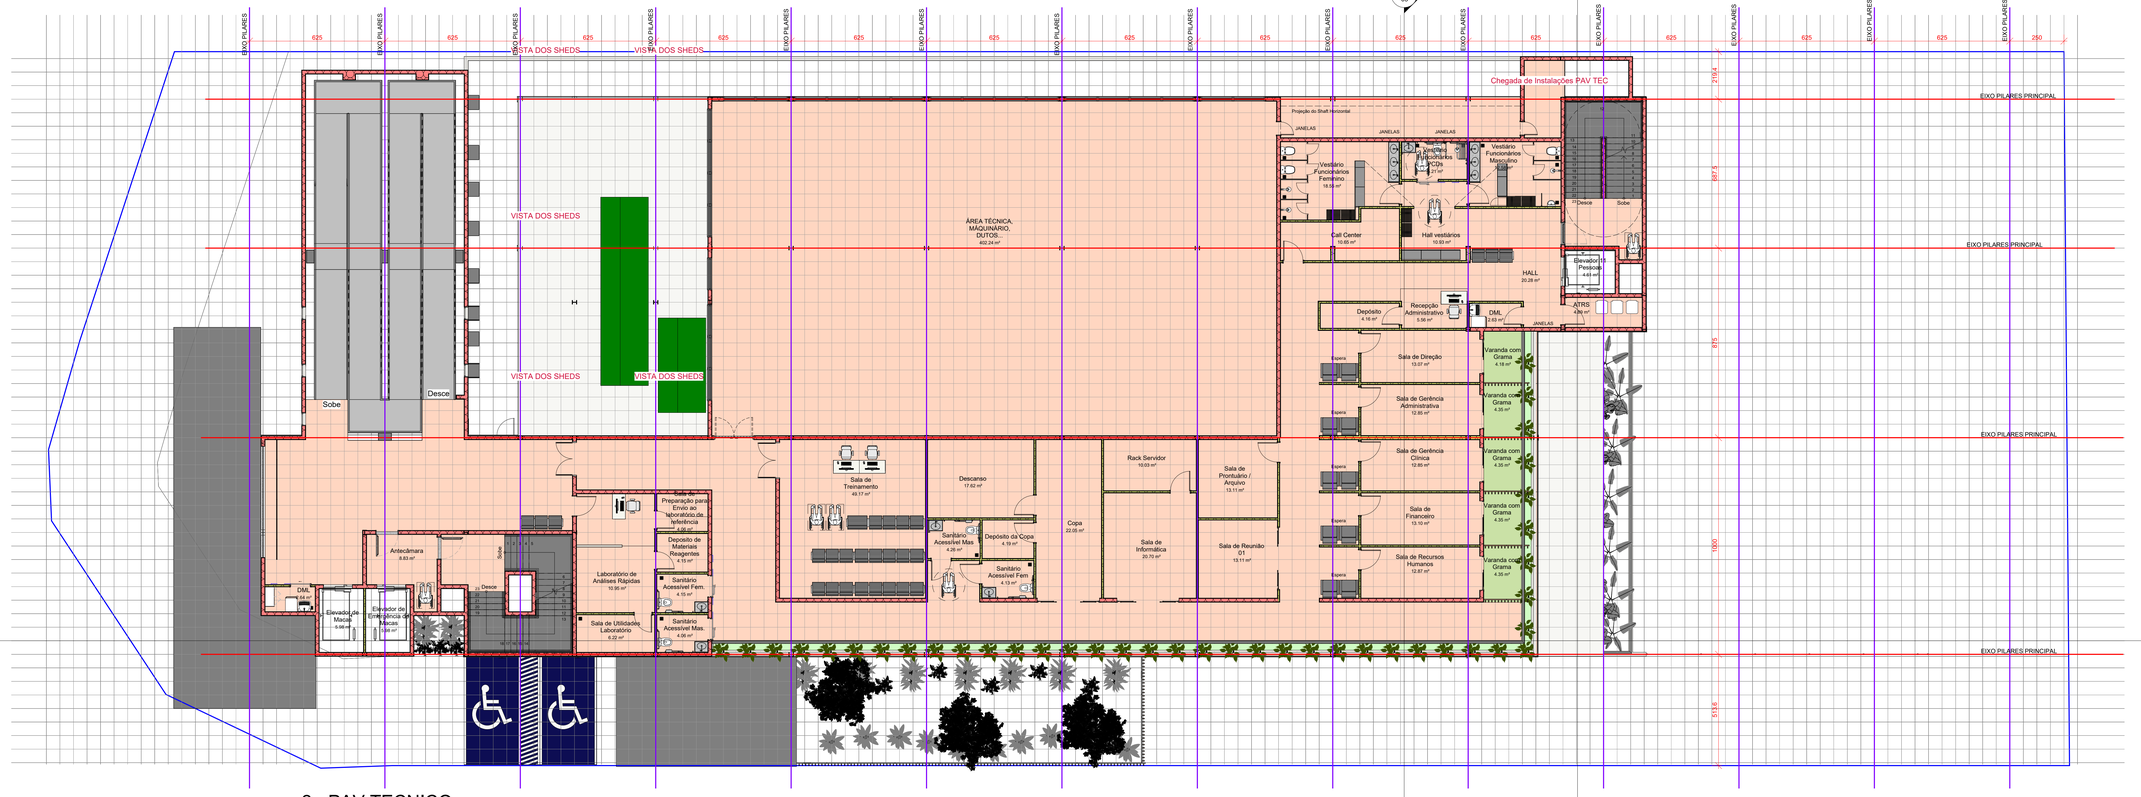


1 2 - PAV TECNICO
1 : 100

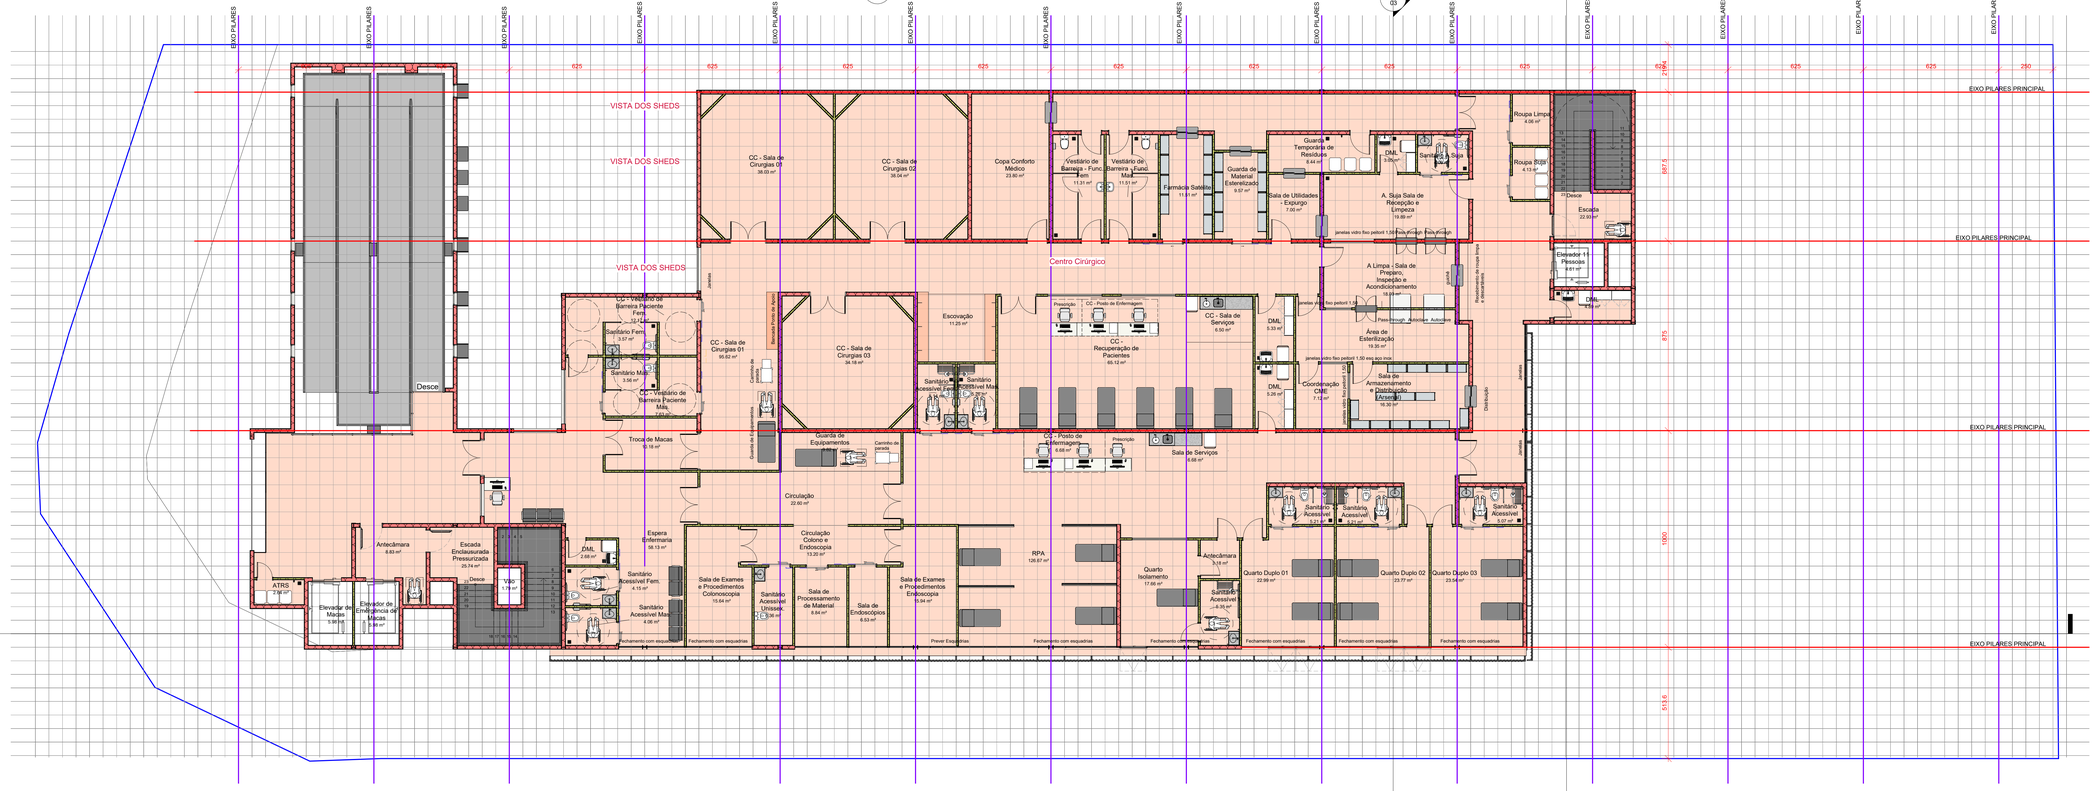


2 3 - 1º PAVIMENTO
1 : 100

| AUTORIA DO PROJETO LICITADO | REGISTRO |
|---|---|
| ASSINATURA/CARIMBO | |
| ASSINATURA/CARIMBO | |
| ASSINATURA/CARIMBO | |

| REVISÃO | DATA | DESCRIÇÃO |
|---|---|---|
| | | |

TÍTULO DO PROJETO
HOSPITAL-DIA SANTANA DO PARAÍSO - MG

PROPRIETÁRIO

CNPJ

ENDEREÇO

CEP 000 - SANTANA DO PARAÍSO - MG

DISCIPLINA
ARQUITETURA

PRANCHA
02 / 4

TÍTULO DA PRANCHA
Plantas Pavimento Técnico e 1º Pavimento

DESCRIÇÃO DA ETAPA


| NOME: PRANCHA - ARQUIVO | REVISÃO | UNIDADE | DATA | ESCALA |
|---|---|---|---|---|
| | V0 | | 14/09/2026 | 1 : 100 |

AUTORIA INTELECTUAL


REGISTRO

DIREITOS AUTORAIS RESERVADOR CONFORME LEGISLAÇÃO NACIONAL E INTERNACIONAL


FOLHA A0
118,90 x 84,10

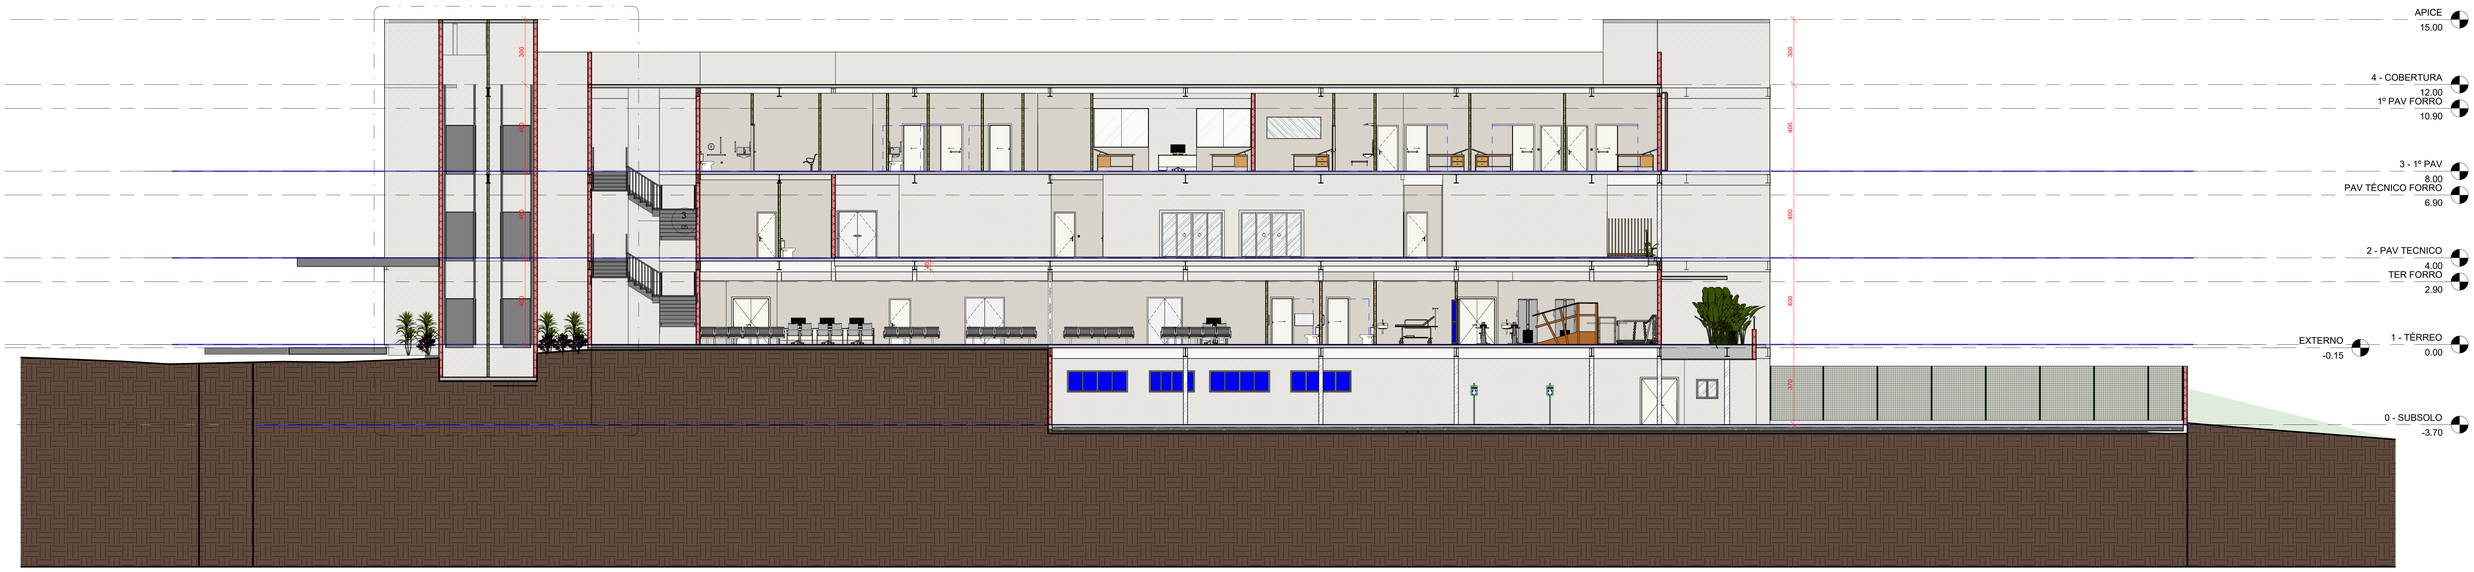


1 Corte Longitudinal
1 : 100

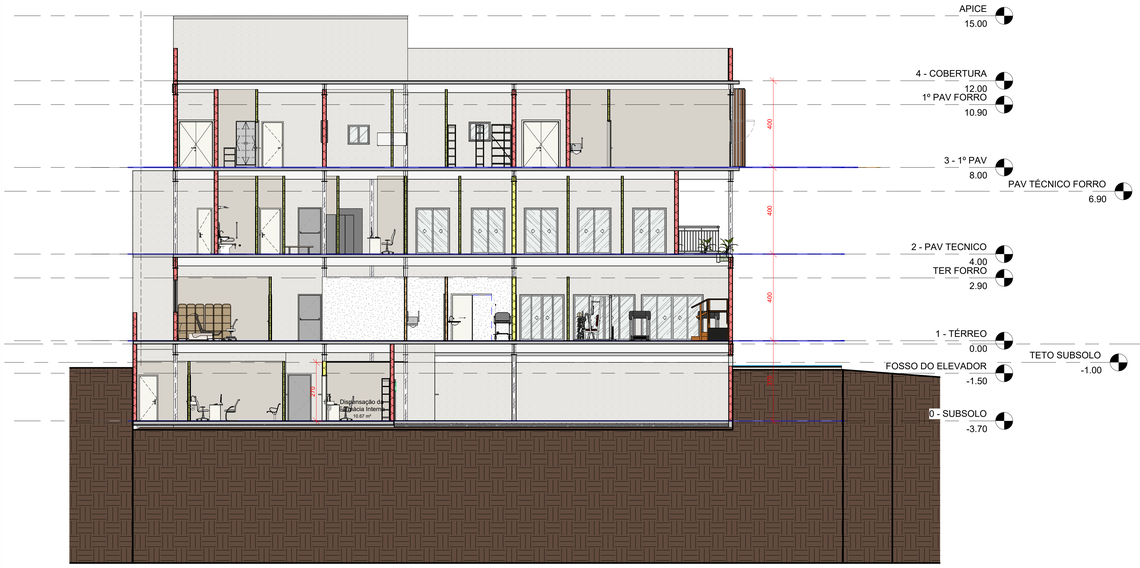


2 Corte Transversal
1 : 100

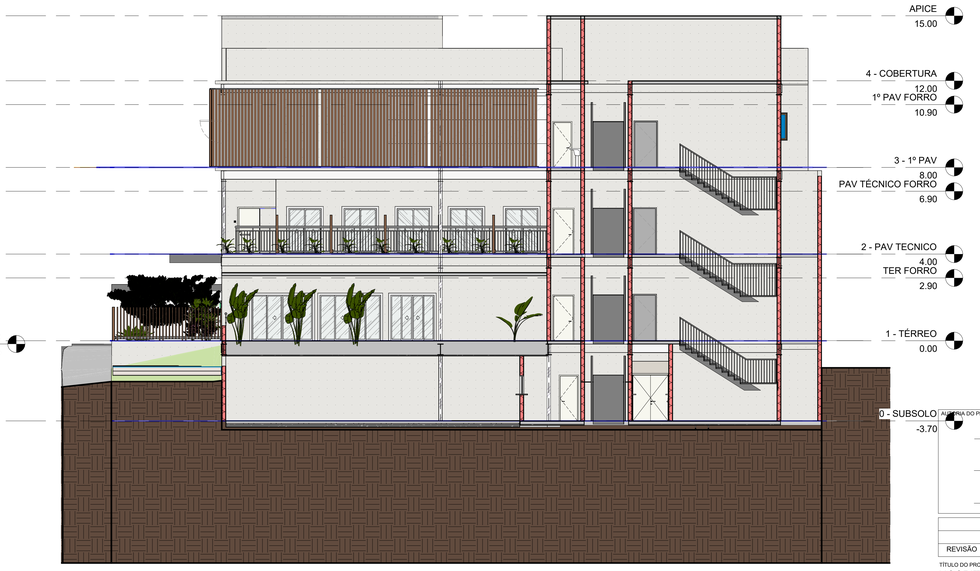


3 Corte Transversal B
1 : 100

ASSINATURA DO PROJETO LICITADO

ASSINATURA/CARIMBO

ASSINATURA/CARIMBO

ASSINATURA/CARIMBO

REGISTRO

| REVISÃO | DATA | DESCRIÇÃO |
|---|---|---|
| | | |
| | | |

TÍTULO DO PROJETO
HOSPITAL-DIA SANTANA DO PARAÍSO - MG

PROPRIETÁRIO

CNPJ

ENDEREÇO

CEP 000 - SANTANA DO PARAÍSO - MG

AgSUS
Agência Nacional de Apoio à Gestão do SUS

DISCIPLINA
ARQUITETURA

PRANCHA
03 / 4

TÍTULO DA PRANCHA
Cortes

DESCRIÇÃO DA ETAPA


| NOME: PRANCHA - ARQUIVO | REVISÃO | UNIDADE | DATA | ESCALA |
|---|---|---|---|---|
| | V0 | | 14/09/2026 | 1 : 100 |

AUTORIA INTELECTUAL


REGISTRO

DIREITOS AUTORAIS RESERVADOR CONFORME LEGISLAÇÃO NACIONAL E INTERNACIONAL


FOLHA A0
118,90 x 84,10

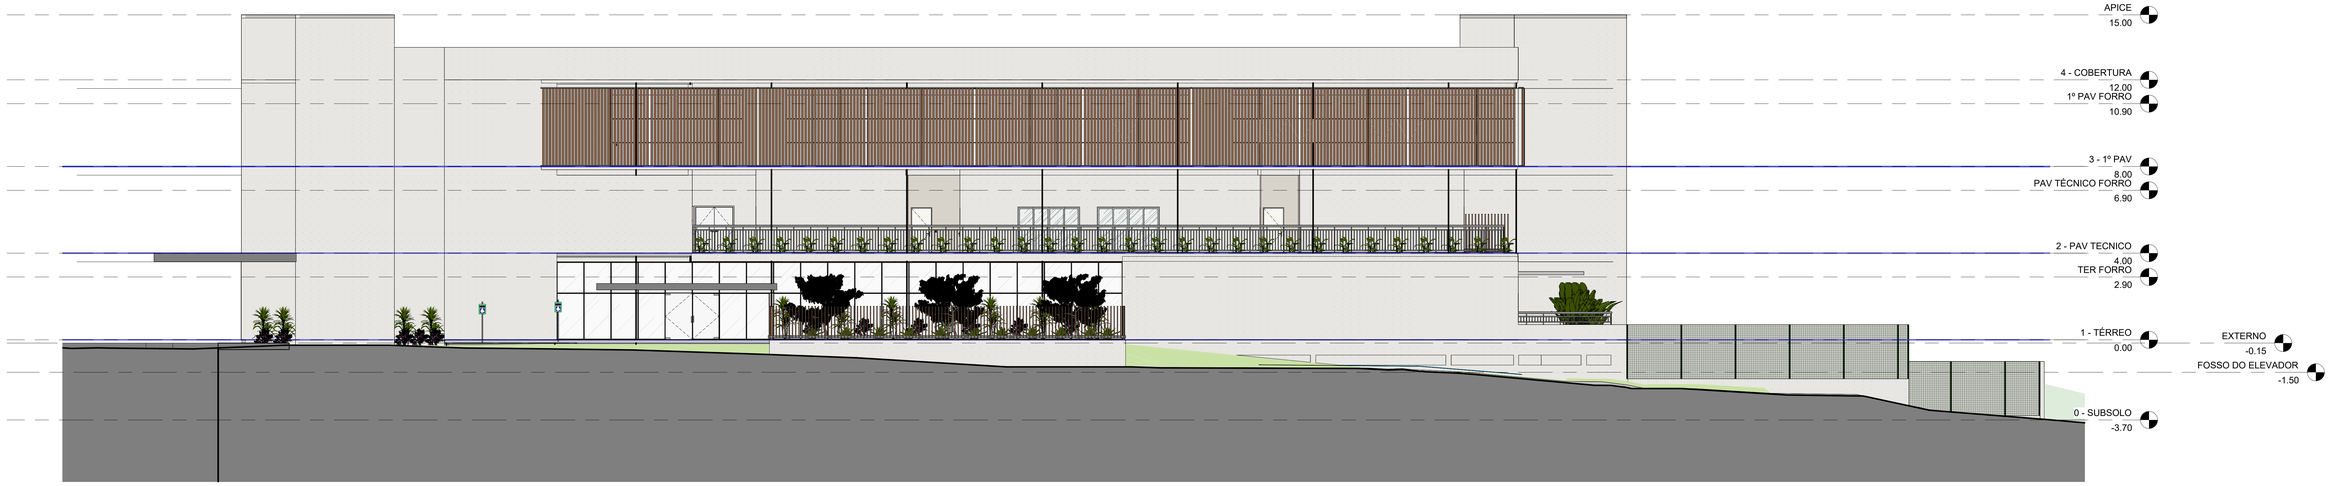



4 Fachada Sudeste
1 : 100

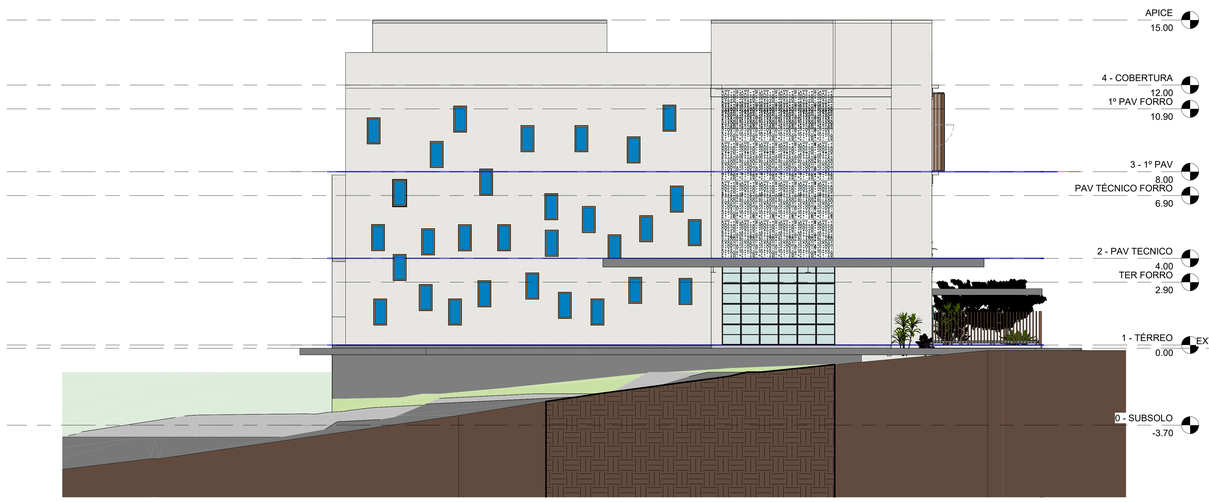


3 Fachada Sudoeste
1 : 100

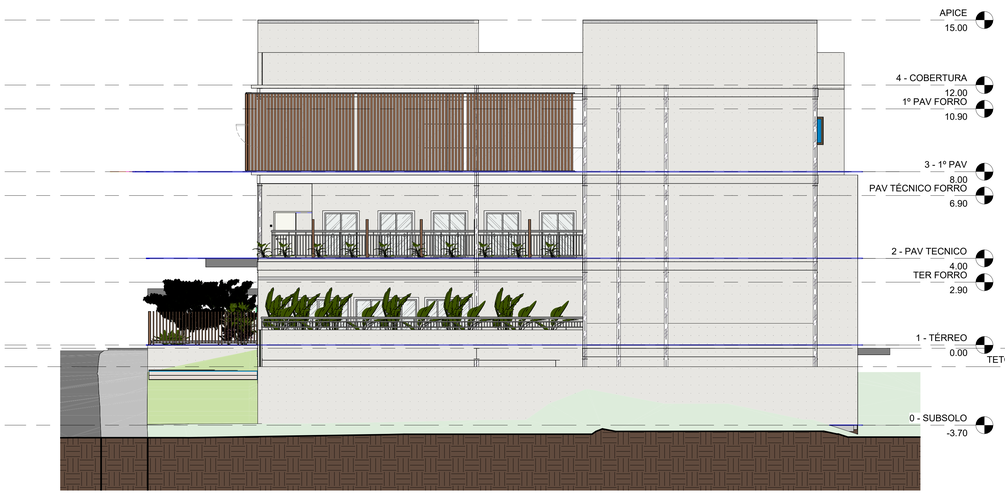


1 Fachada Nordeste
1 : 100

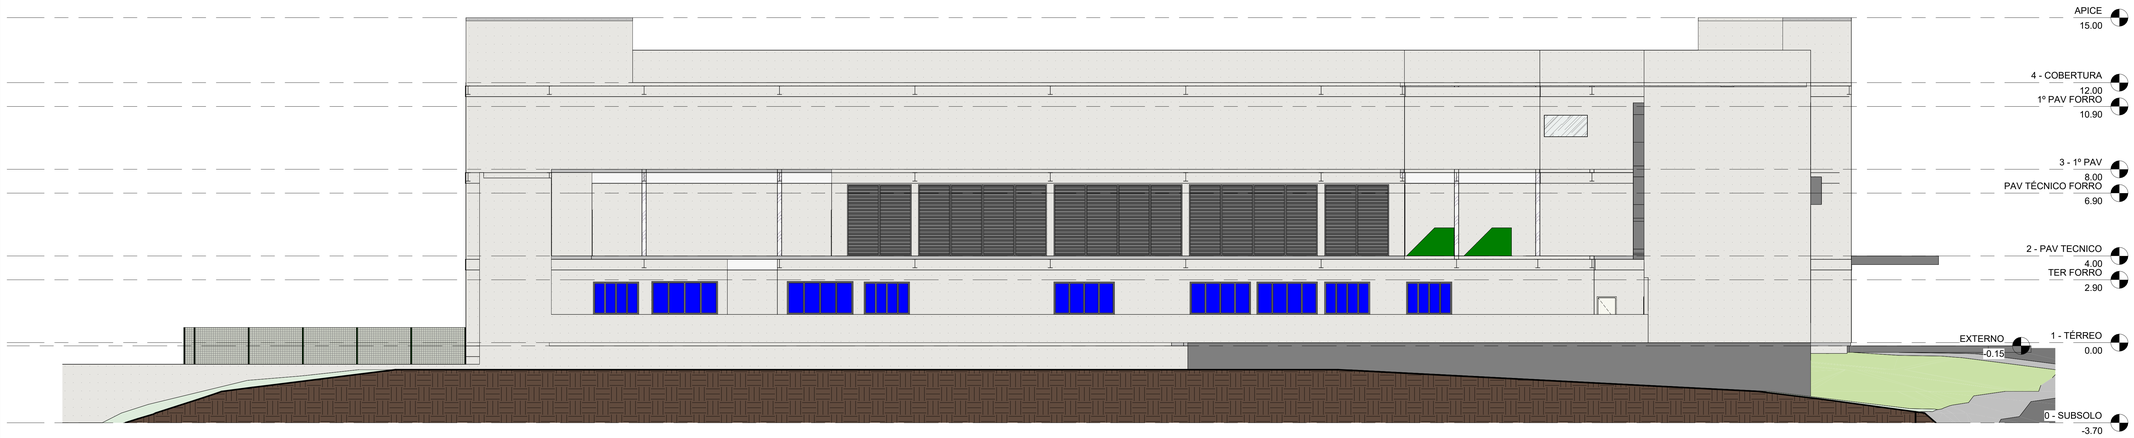


2 Fachada Noroeste
1 : 100

AUTORIA DO PROJETO LICITADO

ASSINATURA/CARIMBO

ASSINATURA/CARIMBO

ASSINATURA/CARIMBO

REGISTRO

| REVISÃO | DATA | DESCRIÇÃO |
|---|---|---|
| | | |

TÍTULO DO PROJETO
HOSPITAL-DIA SANTANA DO PARAÍSO - MG

PROPRIETÁRIO

CNPJ

ENDEREÇO

CEP 000 - SANTANA DO PARAÍSO - MG

AgSUS
Agência Brasileira de Apoio à Gestão do SUS

DISCIPLINA
ARQUITETURA

PRANCHA
04 / 4

TÍTULO DA PRANCHA
Fachadas

DESCRIÇÃO DA ETAPA

| NOME: PRANCHA - ARQUIVO | REVISÃO | UNIDADE | DATA | ESCALA |
|---|---|---|---|---|
| | V0 | | 14/09/2026 | 1 : 100 |

AUTORIA INTELECTUAL

REGISTRO

DIREITOS AUTORAIS RESERVADOR CONFORME LEGISLAÇÃO NACIONAL E INTERNACIONAL

FOLHA AO
118,00 x 84,10